


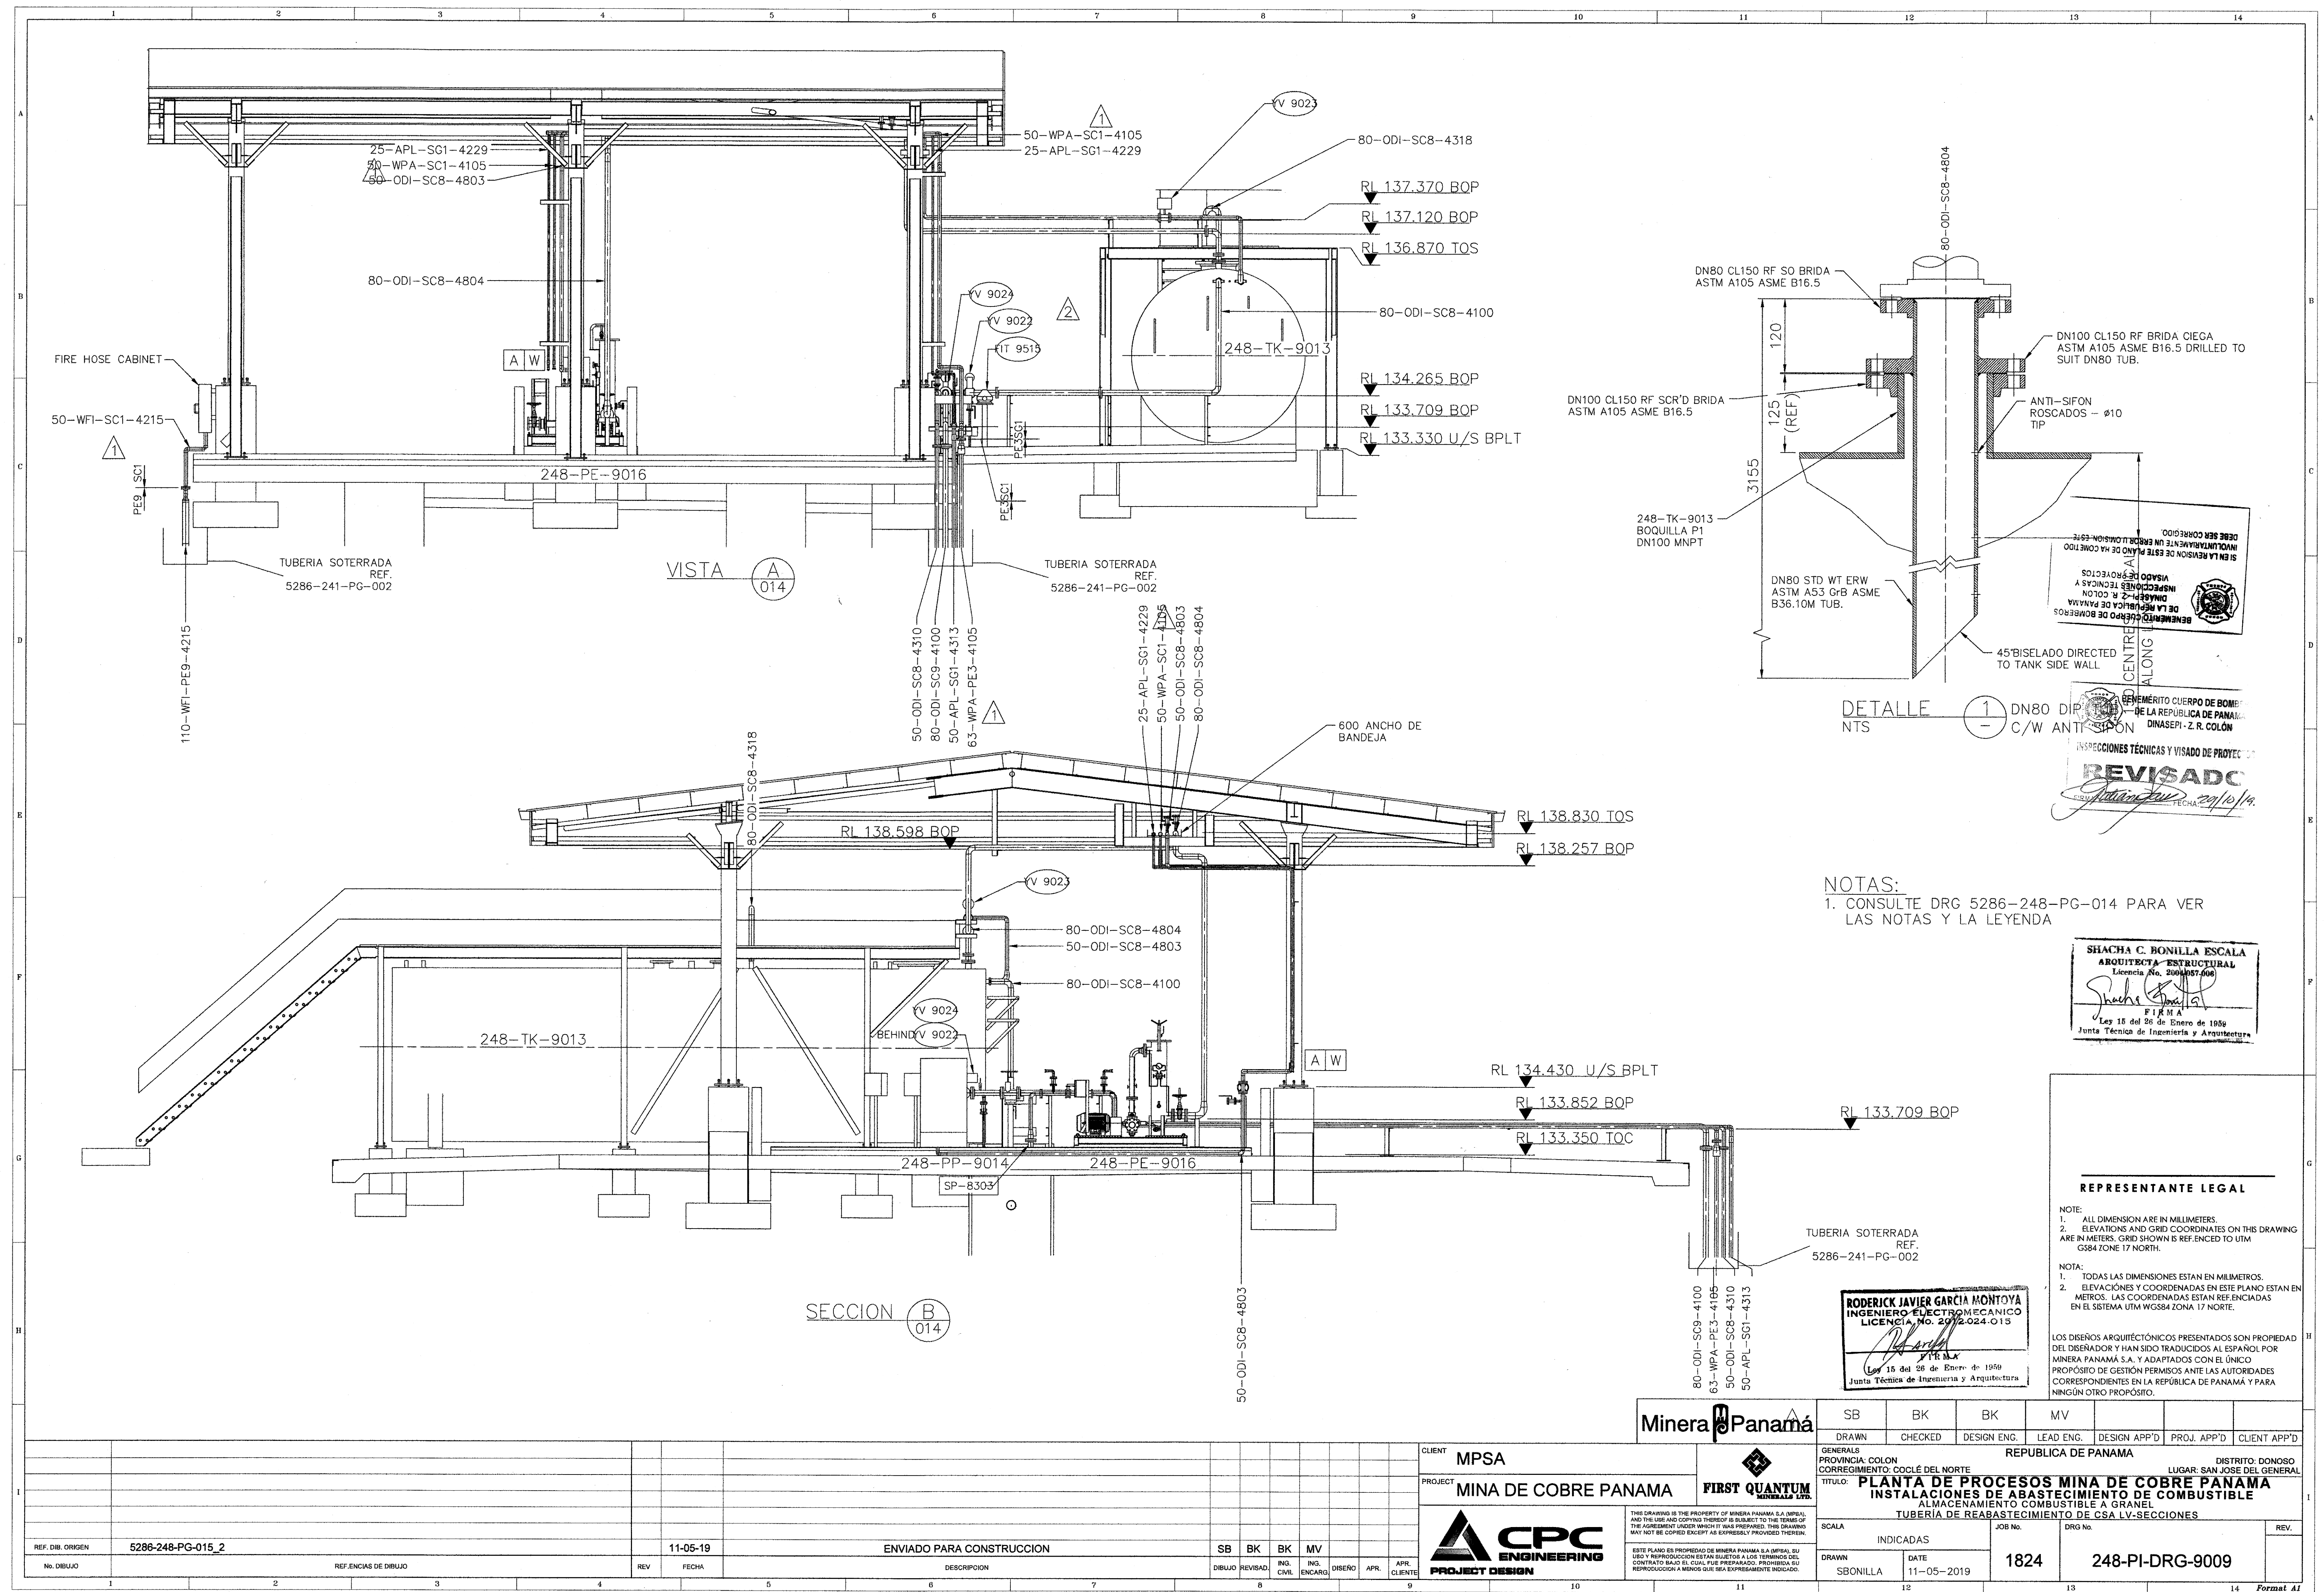
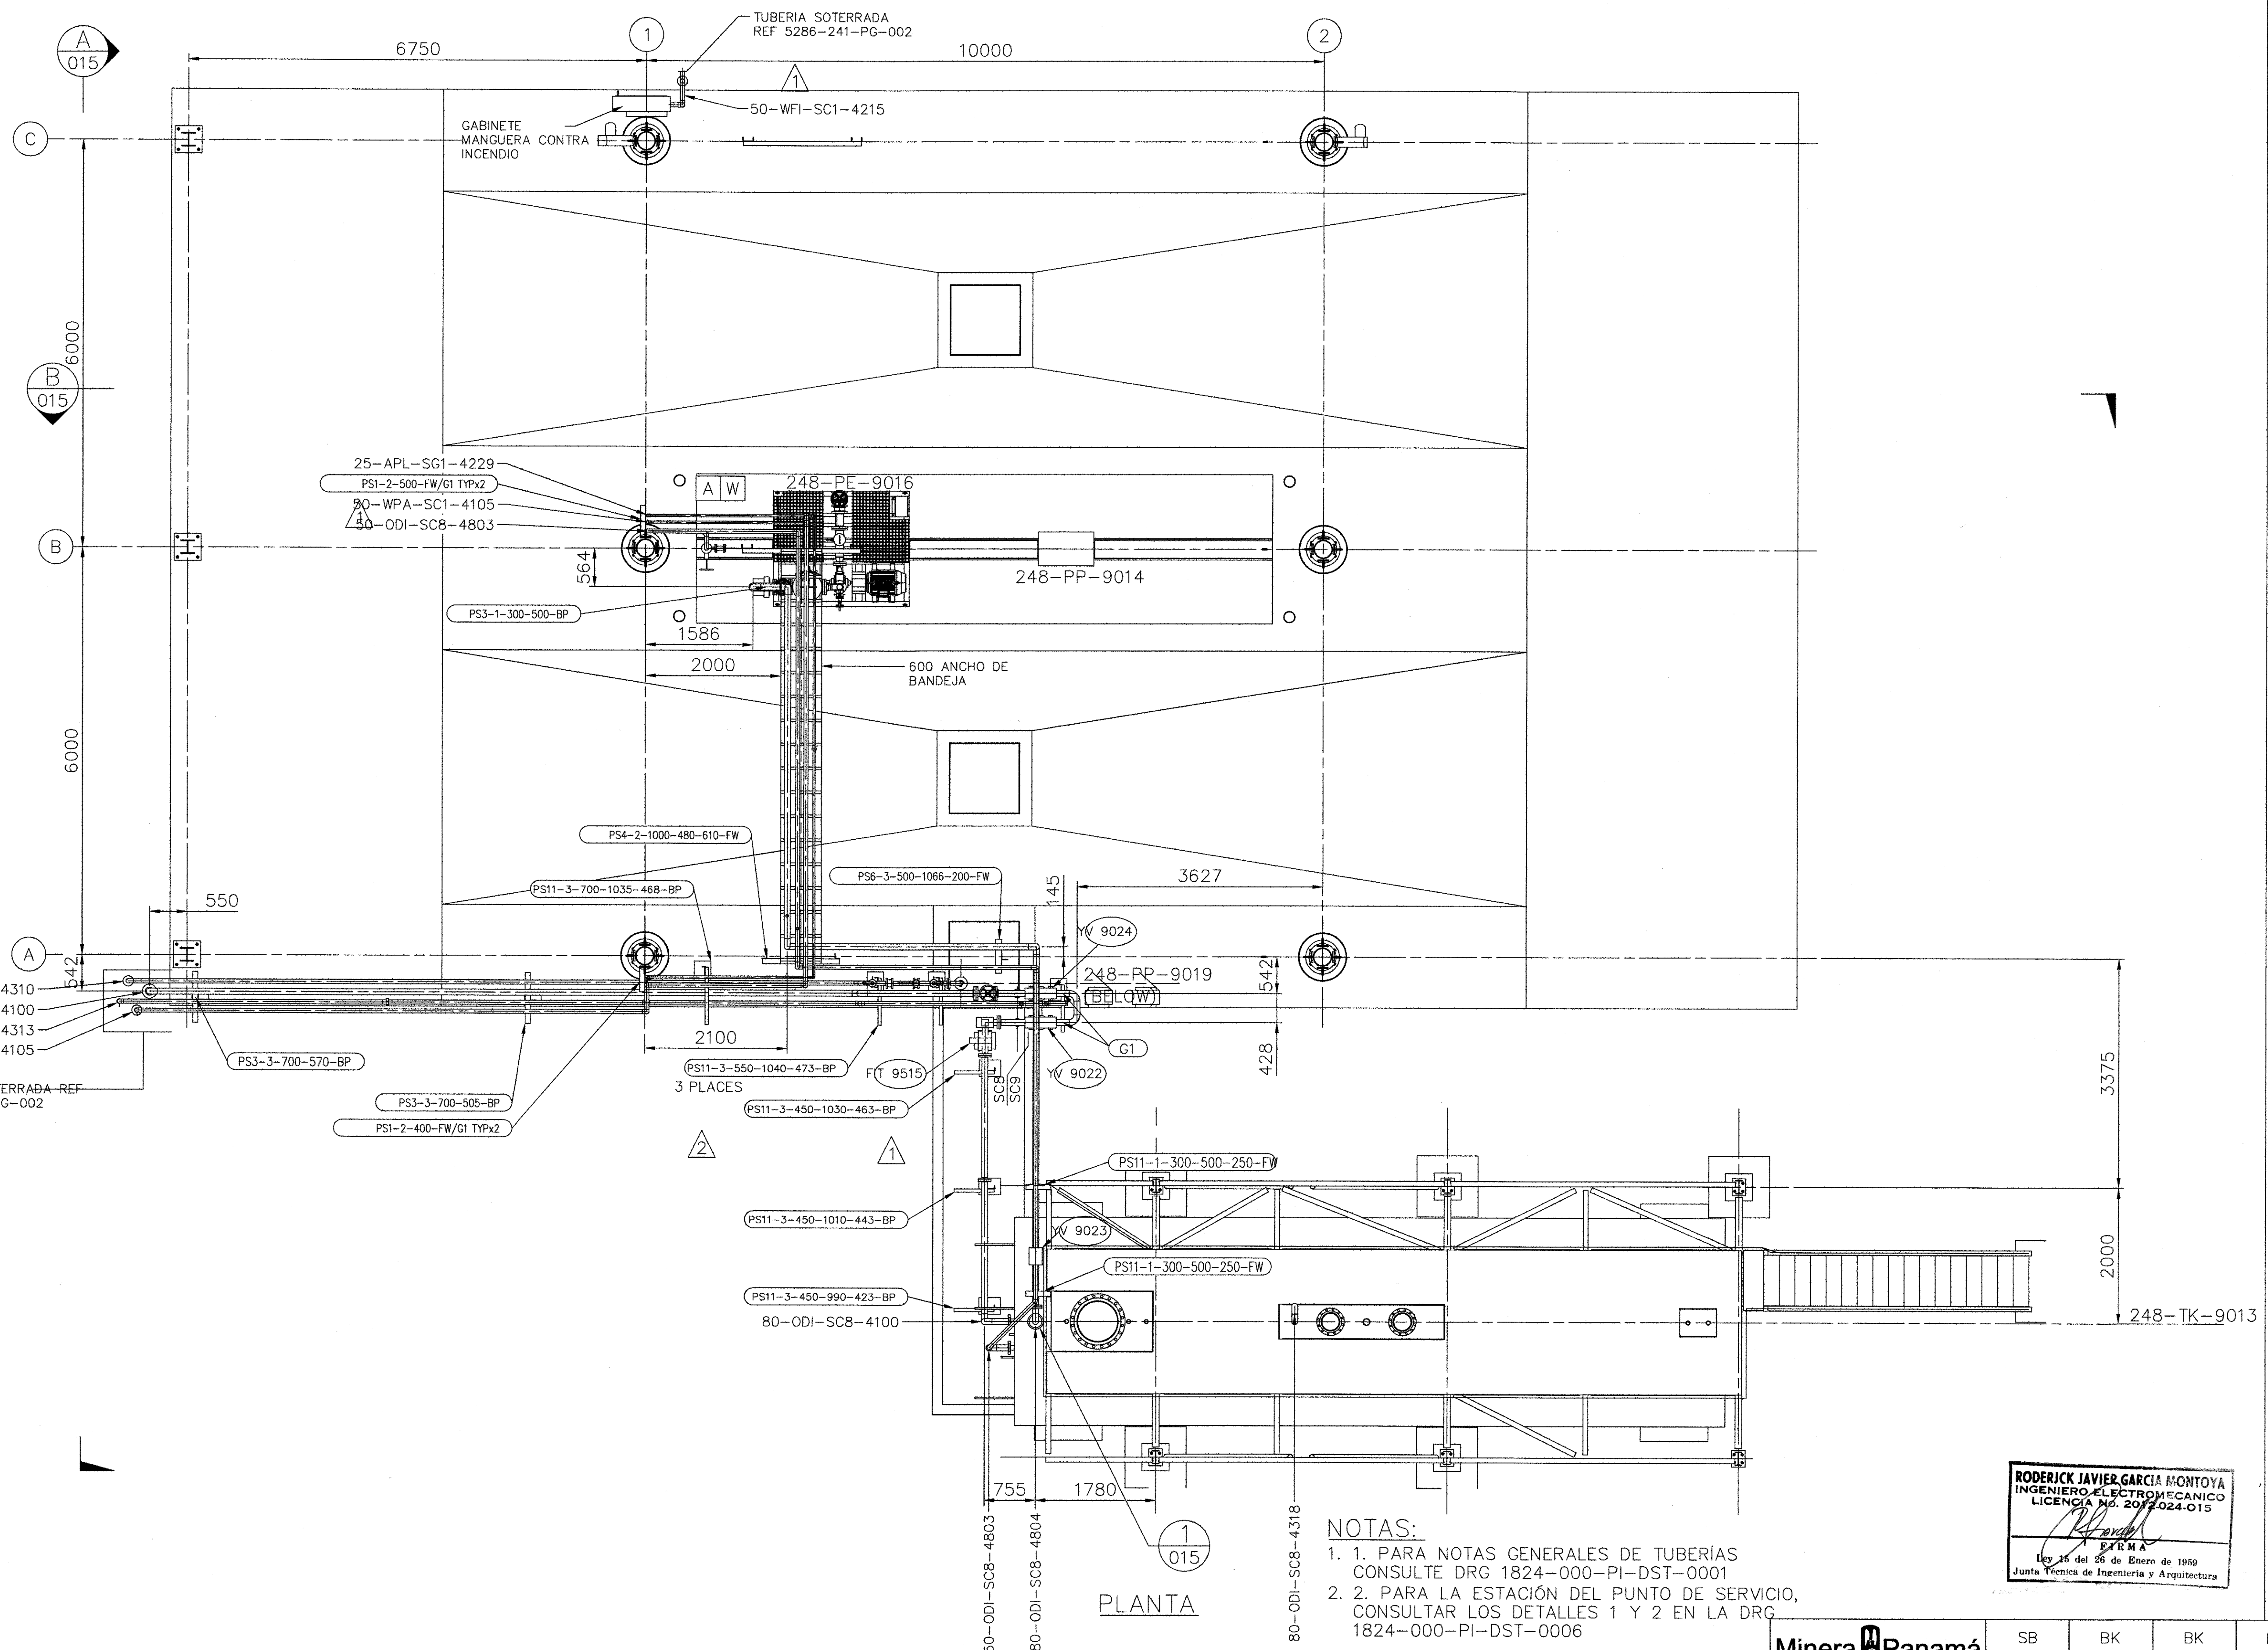
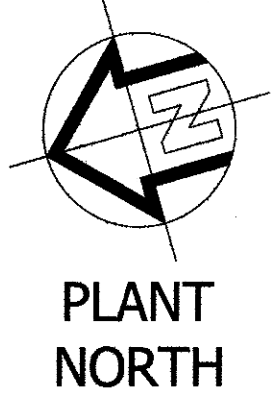


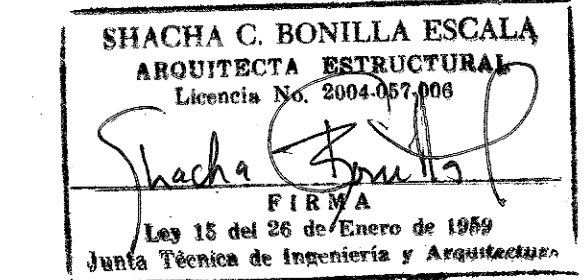

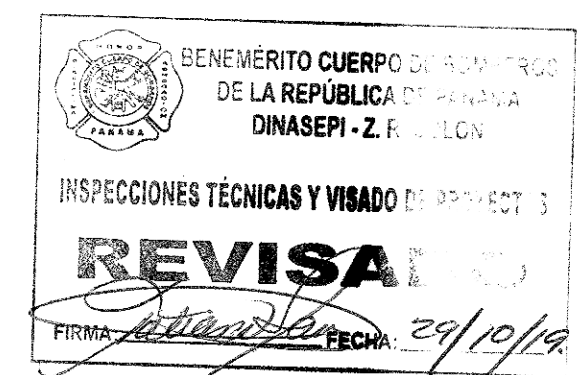

PLANTA

- NOTAS:**
1. PARA NOTAS GENERALES DE TUBERIAS CONSULTE DRG 1824-000-PI-DST-0001
 2. PARA LA ESTACION DEL PUNTO DE SERVICIO, CONSULTAR LOS DETALLES 1 Y 2 EN LA DRG 1824-000-PI-DST-0006

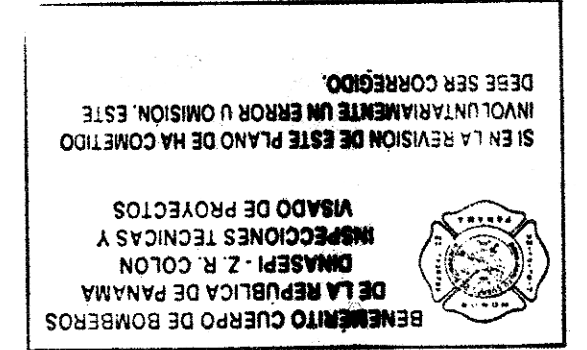


REPRESENTANTE LEGAL

NOTE:
1. ALL DIMENSION ARE IN MILLIMETERS.
2. ELEVATIONS AND GRID COORDINATES ON THIS DRAWING ARE IN METERS. GRID SHOWN IS REFERENCED TO UTM GS84 ZONE 17 NORTH.


NOTA:
1. TODAS LAS DIMENSIONES ESTAN EN MILIMETROS.
2. ELEVACIONES Y COORDENADAS EN ESTE PLANO ESTAN EN METROS. LAS COORDENADAS ESTAN REFERENCIADAS EN EL SISTEMA UTM WGS84 ZONA 17 NORTE.

LOS DISEÑOS ARQUITECTONICOS PRESENTADOS SON PROPIEDAD DEL DISEÑADOR Y HAN SIDO TRADUCIDOS AL ESPAÑOL POR MINERA PANAMA S.A. Y ADAPTADOS CON EL ÚNICO PROPÓSITO DE GESTIÓN PERMISOS ANTE LAS AUTORIDADES CORRESPONDIENTES EN LA REPÚBLICA DE PANAMÁ Y PARA NINGÚN OTRO PROPÓSITO.

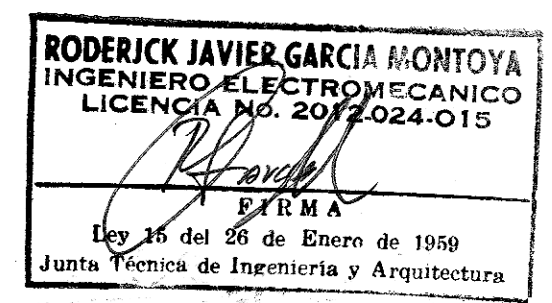

Minera Panamá

--	--	

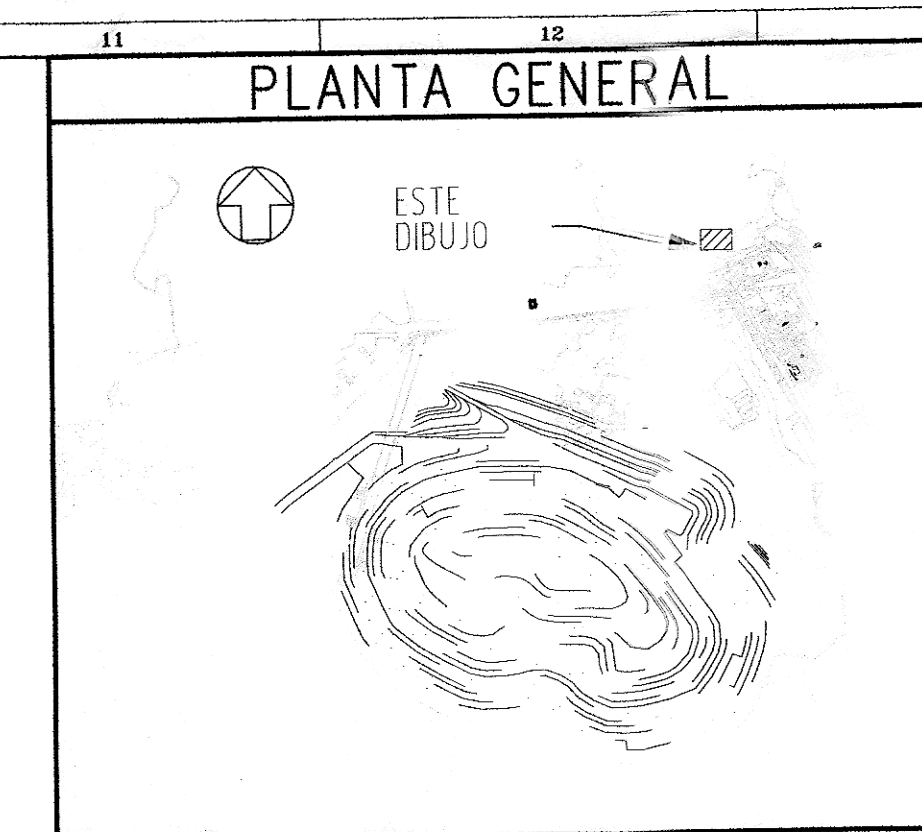

SHACHA C. BONILLA ESCAL
ARQUITECTA ESTRUCTURAL
Licencia No. 2004-057-006

FIRMA
Ley 15 del 26 de Enero de 1959
Junta Técnica de Ingeniería y Arquite

1. PARA DETALLES ESTÁNDAR VER:
 - PLANO DE SÍMBOLOS ELÉCTRICOS.
 - PLANO DE DETALLES DE INSTALACIONES ELÉCTRICAS.
2. TODAS LAS SALIDAS DE PARED DEBEN ESTAR A 1500mm SOBRE EL NIVEL DEL SUELO.
3. TERMINALES AÉREAS DE PARA RAYOS DEBEN ESTAR EN LOS PUNTOS POR ENCIMA DE LA LÍNEA DEL TECHO, BAJANTES DE PARA RAYOS EN COLUMNAS AL ANILLO DE TIERRA DE INSTALACIÓN DE LAS LÍNEAS TÉCNICAS Y SUPERFICIALEMENTE Y EN SITIO.

SERVICIO ELECTRICO
REVISADO
FIRMA: 76 FECHA: 30/2/19

NOTA:

1. ALL DIMENSION ARE IN MILLIMETERS.
2. ELEVACIONES Y EJE COORDINATES ON ESTE DIBUJO ARE IN METERS. EJE SHOWN IS VERENCED TO UTM GS84 ZONE 17 NORTE.

NOTA:



1. TODAS LAS DIMENSIONES ESTAN EN MILIMETROS.
2. ELEVACIONES Y COORDENADAS EN ESTE PLANO ESTAN EN METROS. LAS COORDENADAS ESTAN VERENCIADAS EN EL SISTEMA UTM WGS84 ZONA 17 NORTE.

LOS DISEÑOS ARQUITÉCTÓNICOS PRESENTADOS SON PROPIEDAD DEL DISEÑADOR Y HAN SIDO TRADUCIDOS AL ESPAÑOL POR MINARA PANAMÁ S.A. Y ADAPTADOS CON EL ÚNICO PROPÓSITO DE GESTIÓN PERMISOS ANTE LAS AUTORIDADES CORRESPONDIENTES EN LA REPÚBLICA DE PANAMÁ Y PARA NINGÚN OTRO PROPÓSITO.

SECCIÓN 
1:75

2m 0m 2m 4m
ESCALA 1:75


[illegible]

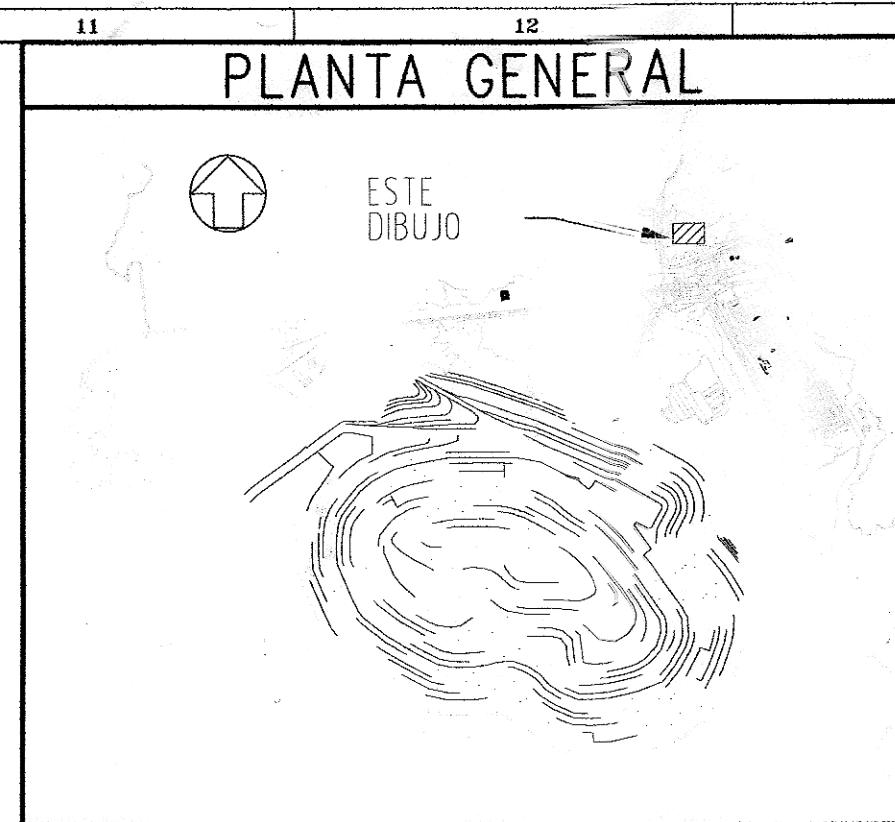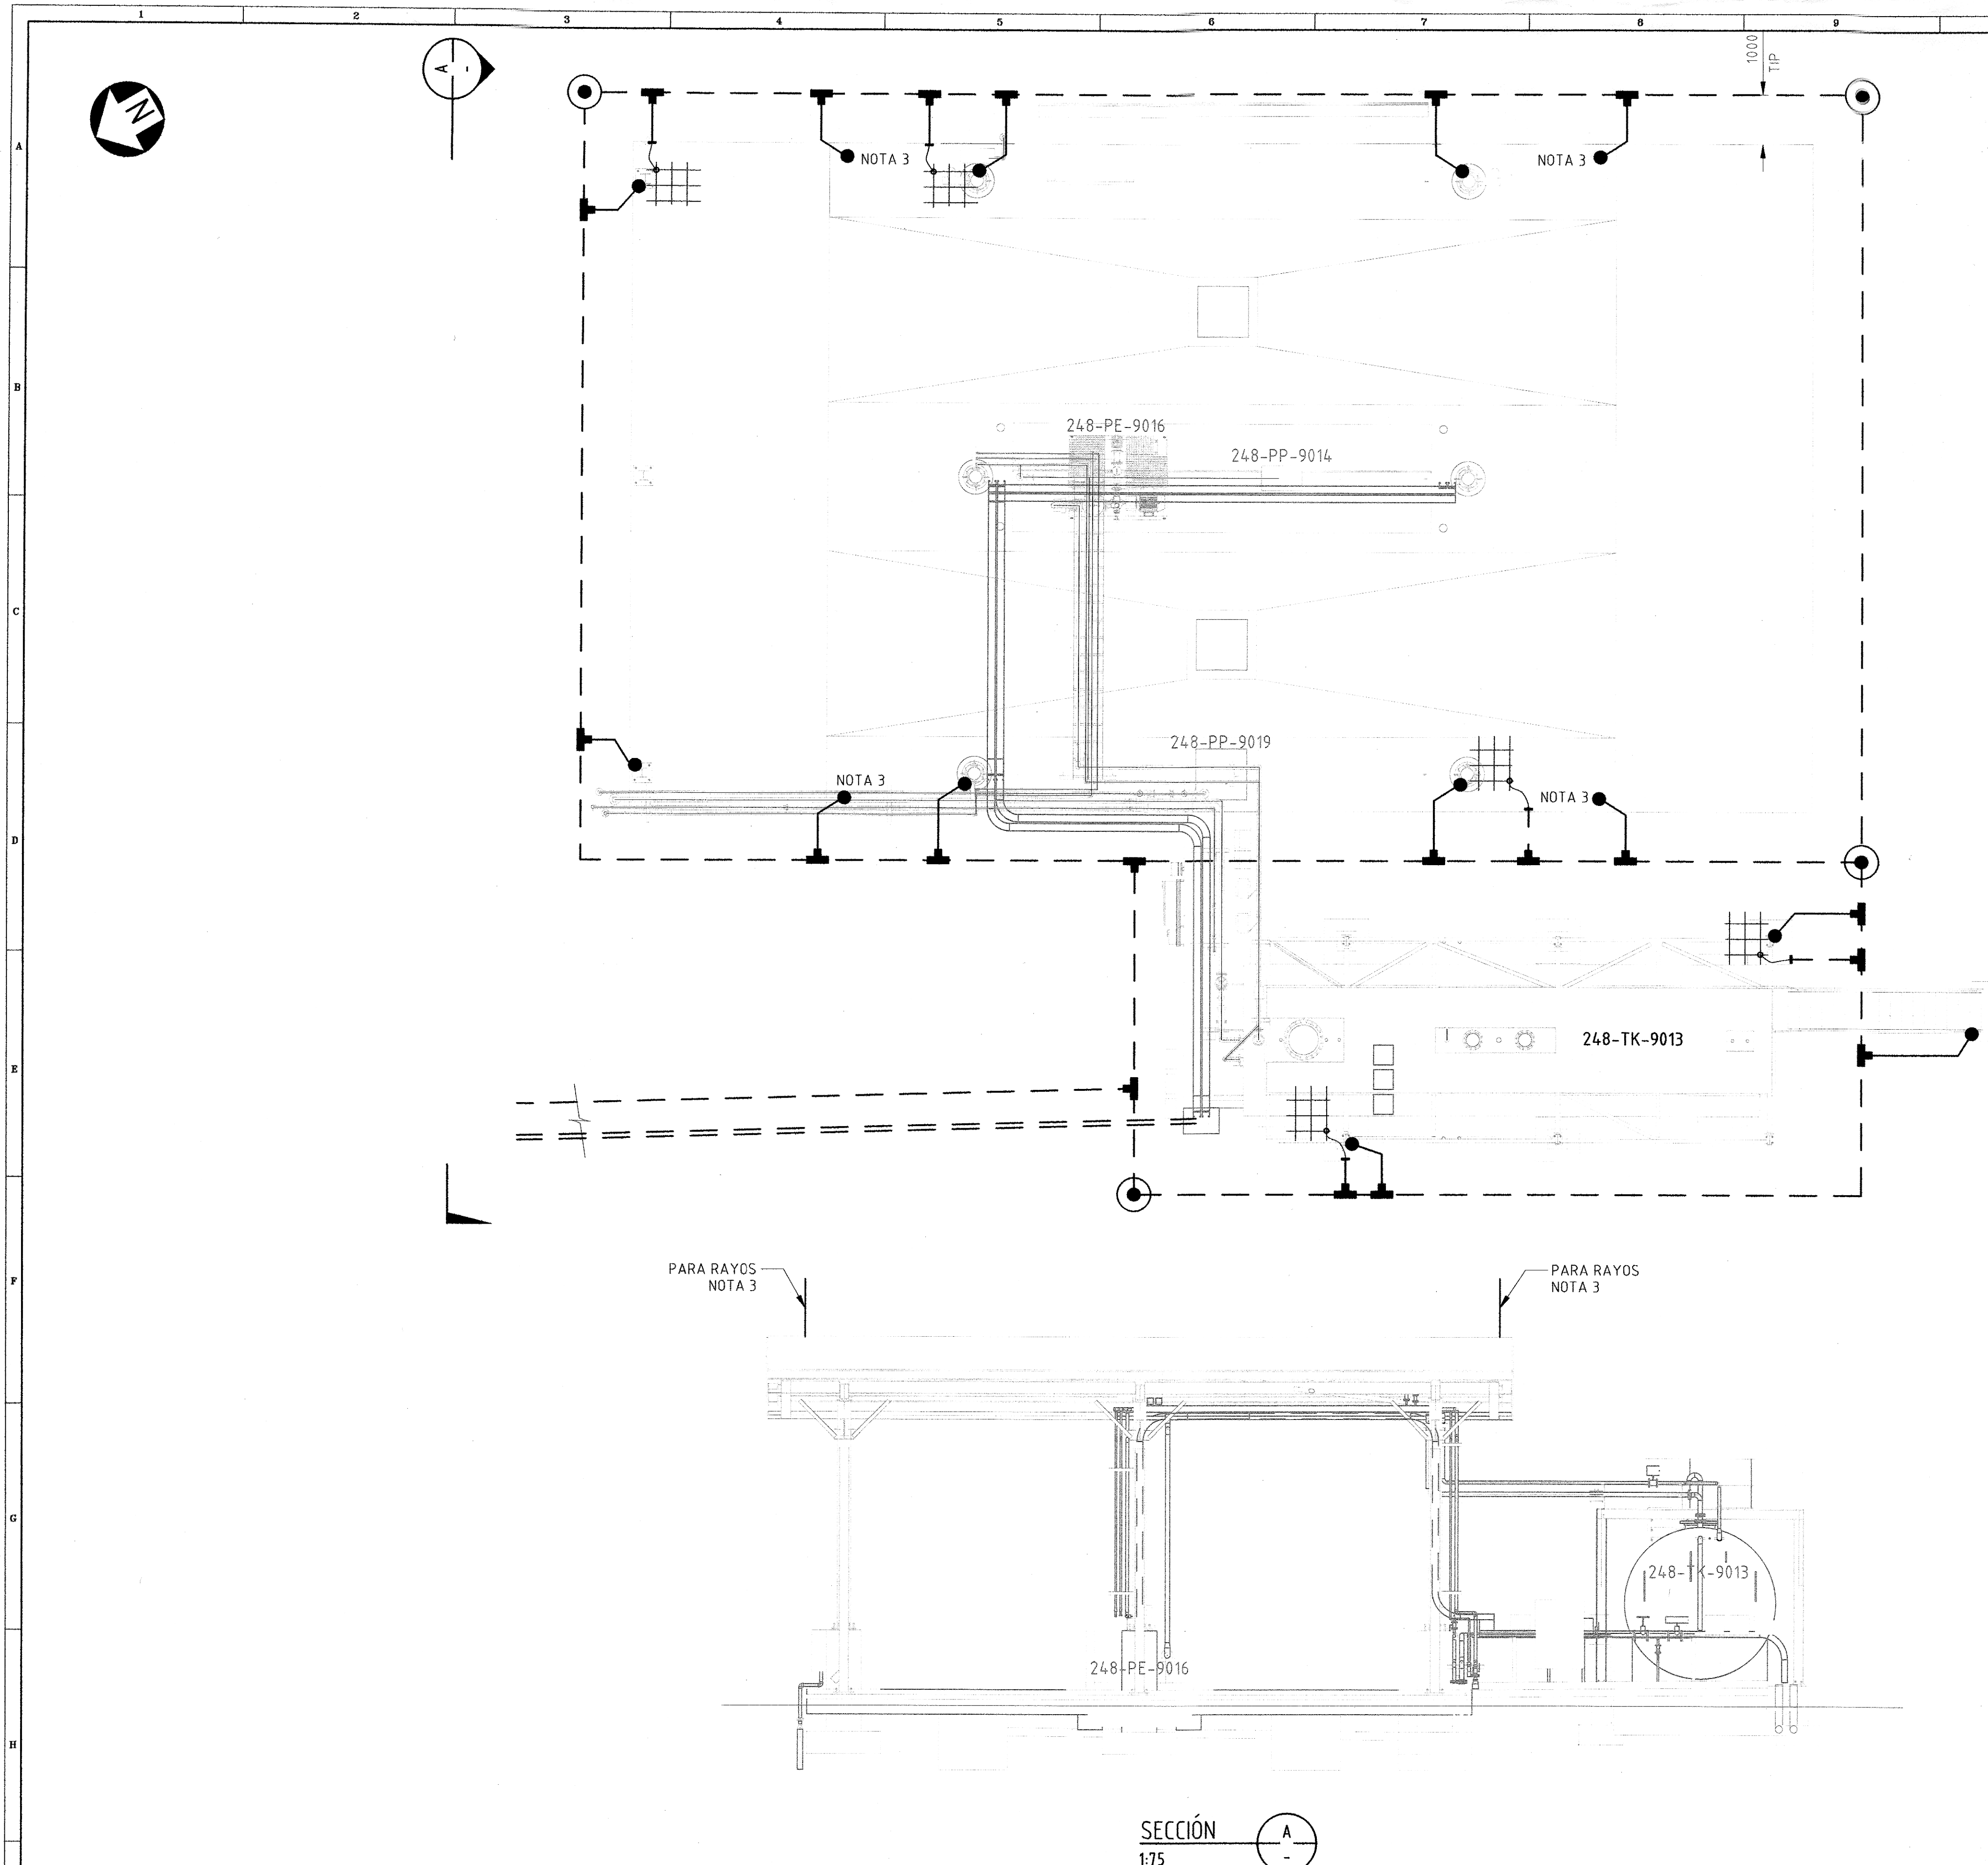

NOTAS

- PARA DETALLES ESTÁNDAR VER
- PLANO DE SÍMBOLOS ELÉCTRICOS.
- PLANO DE DETALLES DE INSTALACIONES ELÉCTRICAS.
- TODAS LAS SALIDAS DE PARED DEBEN ESTAR A 150mm SOBRE EL NIVEL DEL SUELO.
- TERMINALES AÉREAS DE PARA RAYOS DEBEN ESPACIARSE 2 METROS POR ENCIMA DE LA LÍNEA DEL TECHO. BAJANTES DE PARARAYOS DEBEN SER INSPECCIONES TÉCNICAS Y CONECTADAS AL ANILLO DE TIERRA SE INSTALARÁN USANDO DE PROYECTOS SUPERFICIALMENTE Y EN SITIO.

SERVICIO ELÉCTRICO
REVISADO
FIRMA: [Signature] FECHA: 30/7/19

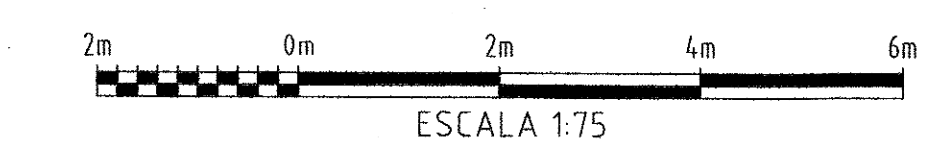

BENEMERITO CUERPO DE BOMBEROS
DE LA REPUBLICA DE PANAMA
DINASEPI - Z. R. COLÓN
INSPECCIONES TÉCNICAS Y
VISADO DE PROYECTOS

SI EN LA REVISIÓN DE ESTE PLANO DE HA COMETIDO
INVOLUNTARIAMENTE UN ERROR O OMISIÓN, ESTE
DEBE SER CORREGIDO.

BENEMERITO CUERPO DE BOMBEROS
DE LA REPUBLICA DE PANAMA
DINASEPI - Z. R. COLÓN
INSPECCIONES TÉCNICAS Y VISADO DE PROYECTOS
REVISADO
FIRMA: [Signature] FECHA: 29/10/19

UZZIEL VIRGILIO TORRES R.
INGENIERO ELÉCTRICO Y ELECTRONICO
LICENCIA No. 2013-039-013
FIRMA: [Signature]
Ley 15 de 26 de enero de 1959
Junta Técnica de Ingeniería y Arquitectura

SHACHA C. BONILLA ESCALA
ARQUITECTA ESTRUCTURAL
Licencia No. 2004-057-041
FIRMA: [Signature]
Ley 15 del 26 de Enero de 1959
Junta Técnica de Ingeniería y Arquitectura

REPRESENTANTE LEGAL

- NOTA:
- ALL DIMENSION ARE IN MILLIMETERS.
 - ELEVATIONS AND EJE COORDINATES ON ESTE DIBUJO ARE IN METERS, EJE SHOWN IS VERENCED TO UTM G884 ZONE 17 NORTE.

- NOTA:
- TODAS LAS DIMENSIONES ESTAN EN MILIMETROS.
 - ELEVACIONES Y COORDENADAS EN ESTE PLANO ESTAN EN METROS. LAS COORDENADAS ESTAN VERENCIADAS EN EL SISTEMA UTM WGS84 ZONA 17 NORTE.

LOS DISEÑOS ARQUITECTÓNICOS PRESENTADOS SON PROPIEDAD DEL DISEÑADOR Y HAN SIDO TRADUCIDOS AL ESPAÑOL POR MINARA PANAMÁ S.A. Y ADAPTADOS CON EL ÚNICO PROPÓSITO DE GESTIÓN PERMISOS ANTE LAS AUTORIDADES CORRESPONDIENTES EN LA REPÚBLICA DE PANAMÁ Y PARA NINGÚN OTRO PROPÓSITO.

REF. DIB. ORIGEN	VERIFICAS DE DIBUJO	REV	FECHA	DESCRIPCION	DIBUJO	REVISADO	ING. CIVIL	ING. ENCARGO	DISEÑO	APR. CLIENTE
ESP-245-ELA-9016			08/04/2018	ENVIADO PARA CONSTRUCCION	AJ	BK	BK	MV		

CLIENT MPSA	PROYECT MINA DE COBRE PANAMA	REPUBLICA DE PANAMA DISTRITO: DONOSO LUGAR: SAN JOSE DEL GENERAL
TITULO PLANTA DE PROCESOS MINA DE COBRE PANAMA		REVISADO
SCALA INDICADAS		JOB No. 1824
DATE 08/04/2018		REV. 0